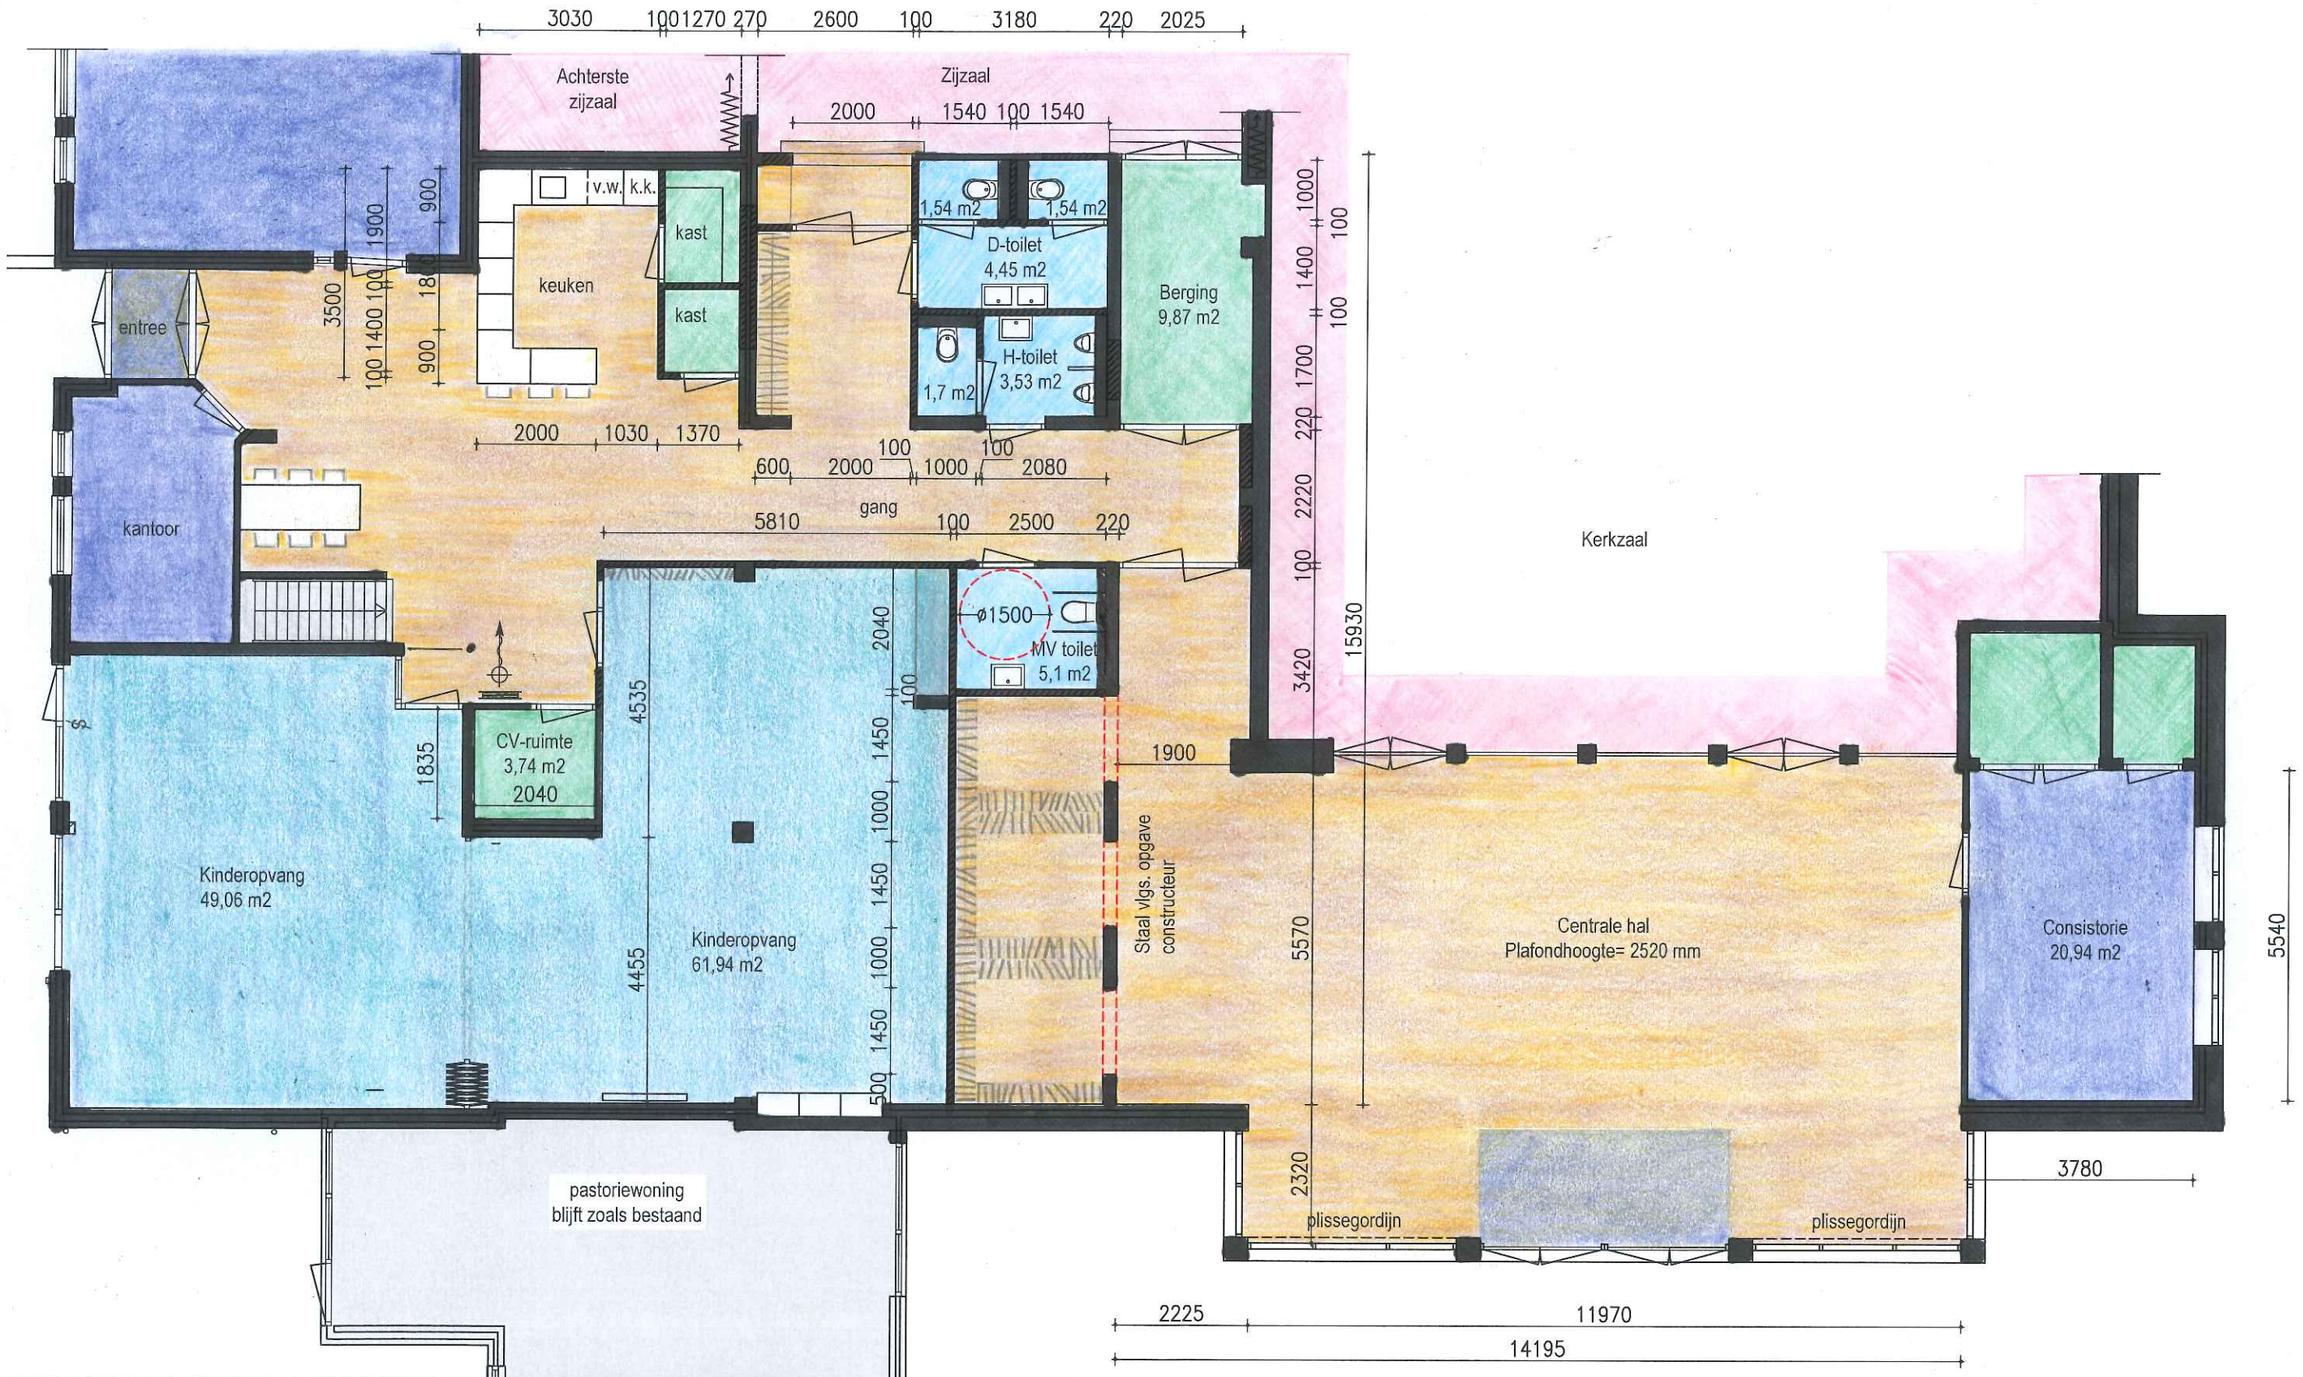

BEGANE GROND

Nieuwe sitautie

STOMPHORST bouwbedrijf
Bouwbedrijf Stomphorst
Ohmstraat 10
6716 BB Ede
0318 308 622
www.bouwbedrijfstomphorst.nl

Aanpassen indeling Maranathakerk

Opdrachtgever:	Maranathakerk te Lunteren	Schaal:	1 : 100
Datum:	18-12-2019		
Gewijzigd:	14-02-2020		
Getekend:	W. Stomphorst		

Advies Ontwerp Realisatie